


縮尺(S=1/200)

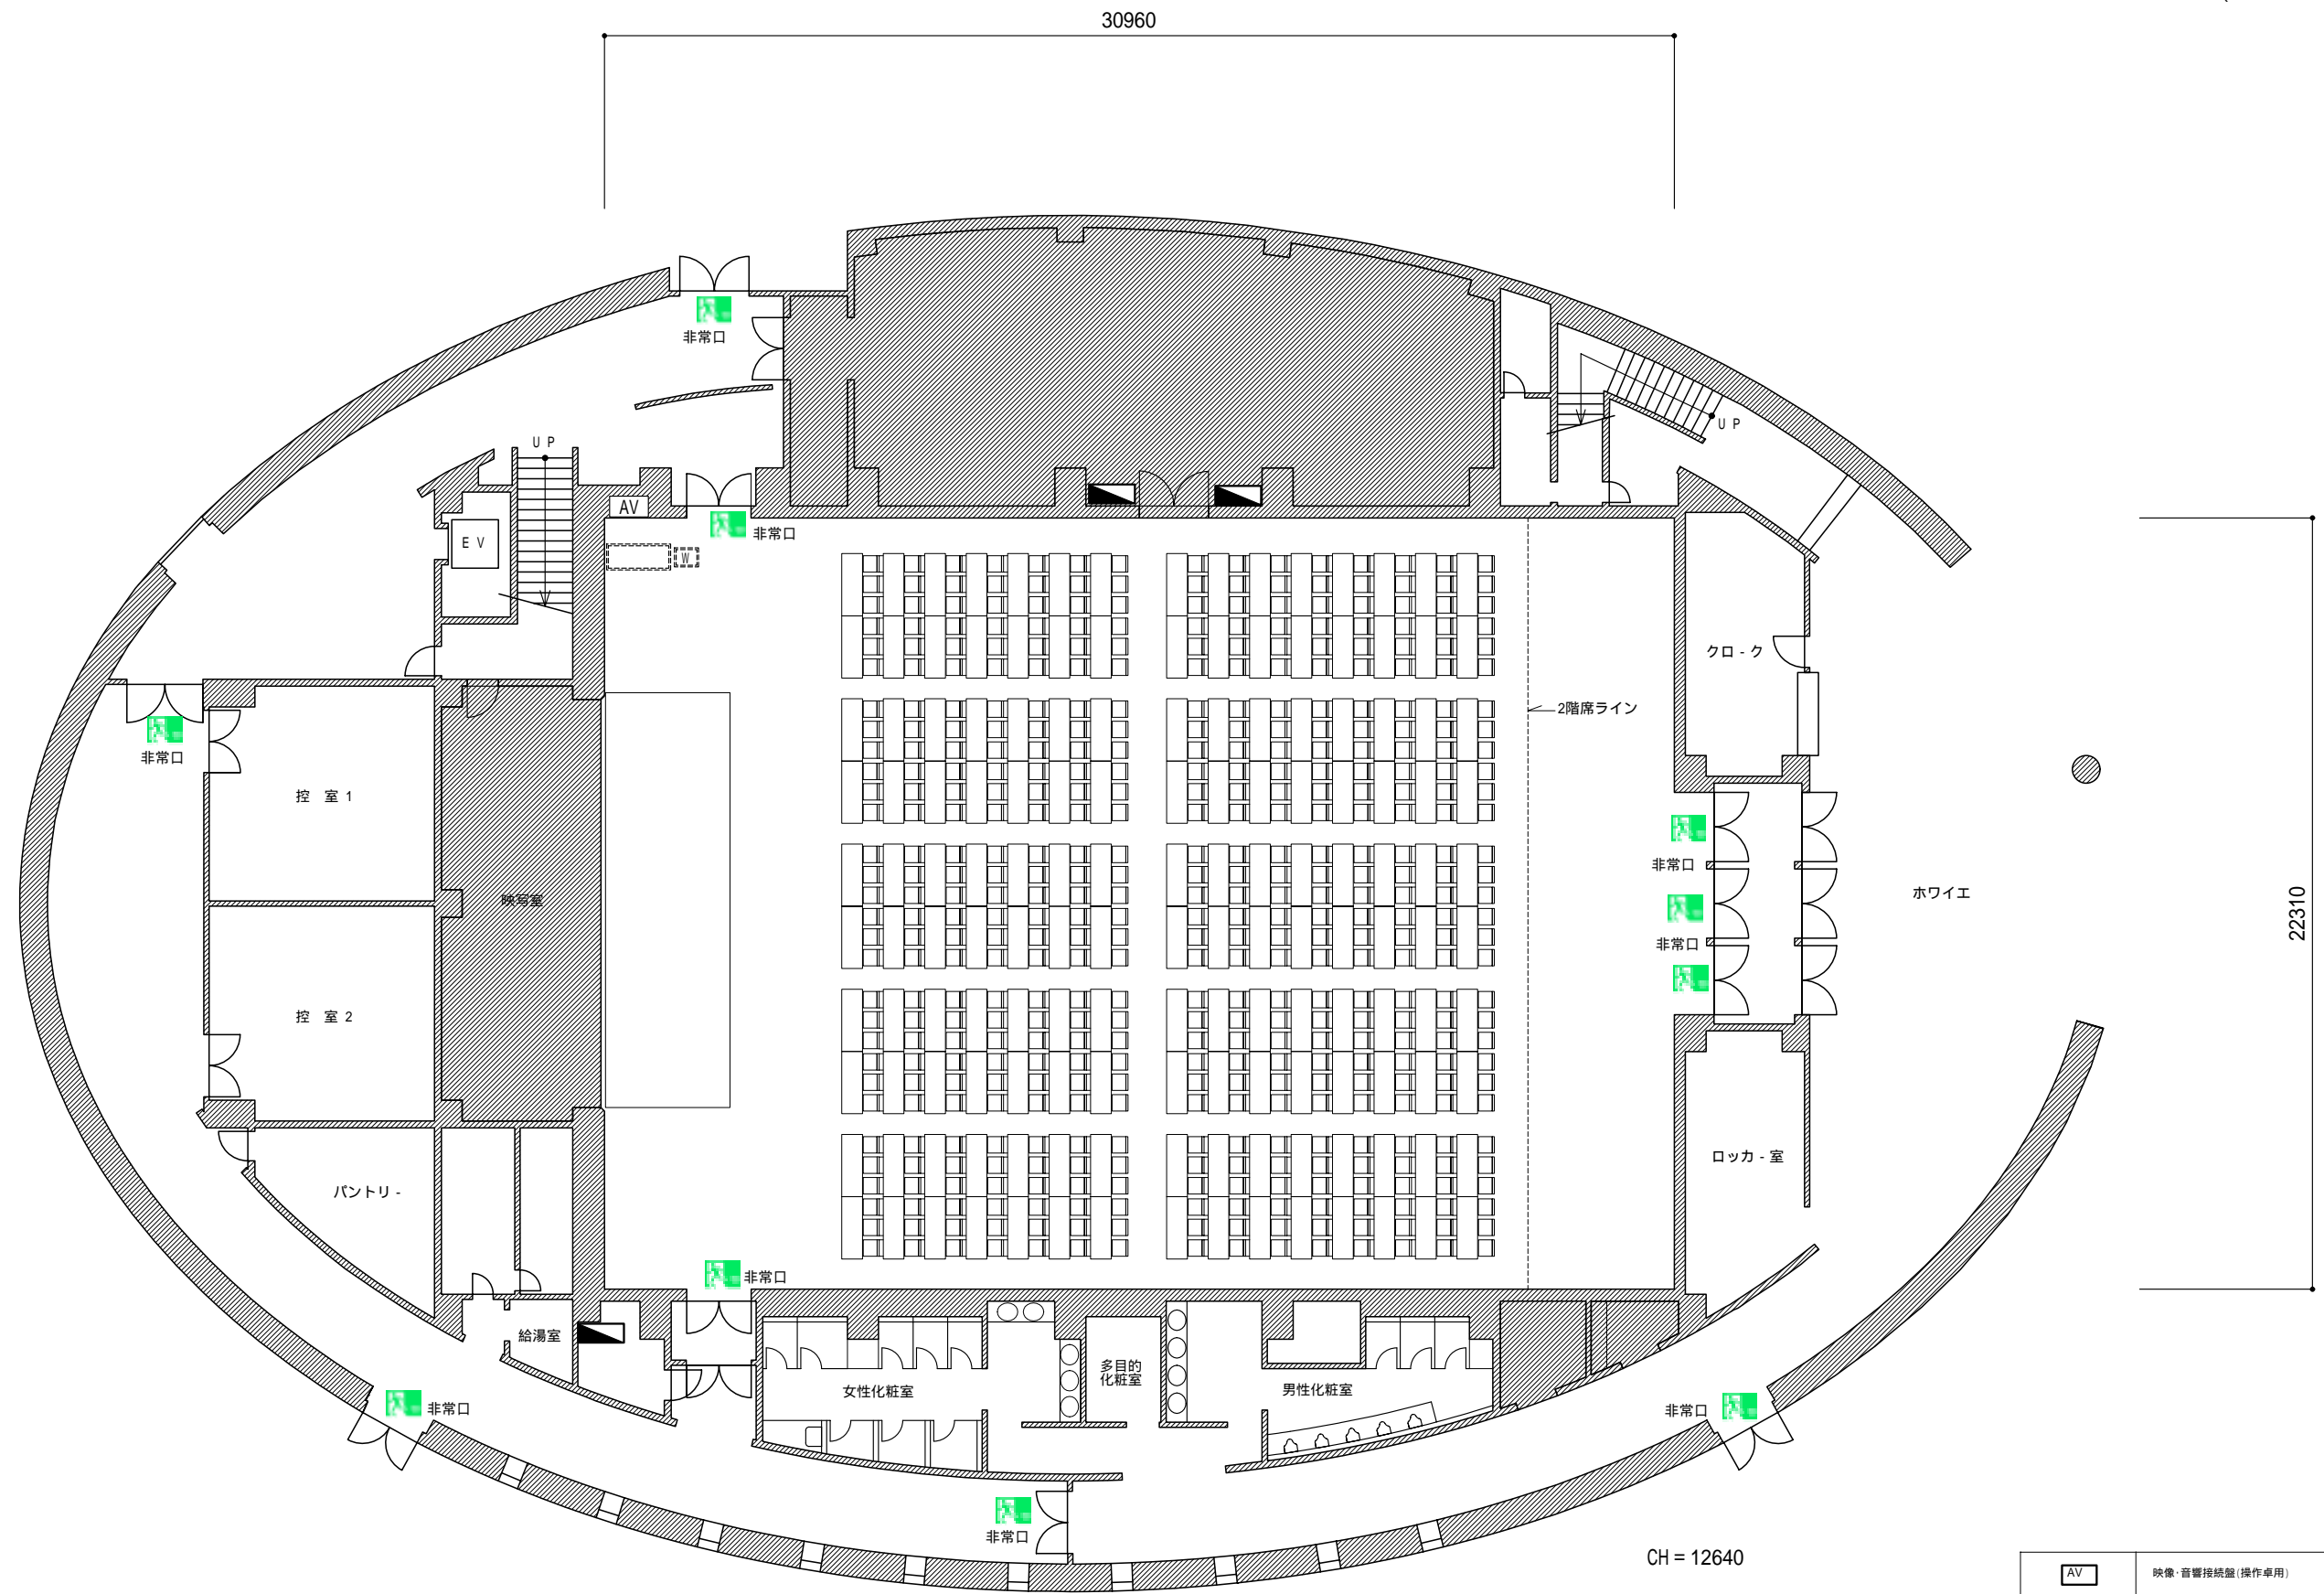

スクール 450席

CH = 12640

AV	映像・音響接続盤(操作卓用)
ミキサーゴン卓	ミキサーゴン卓(W550×D700)
操作卓	操作卓(W1850×D750)
展示用電源盤	展示用電源盤