


縮尺(S=1/600)



屋外展示場

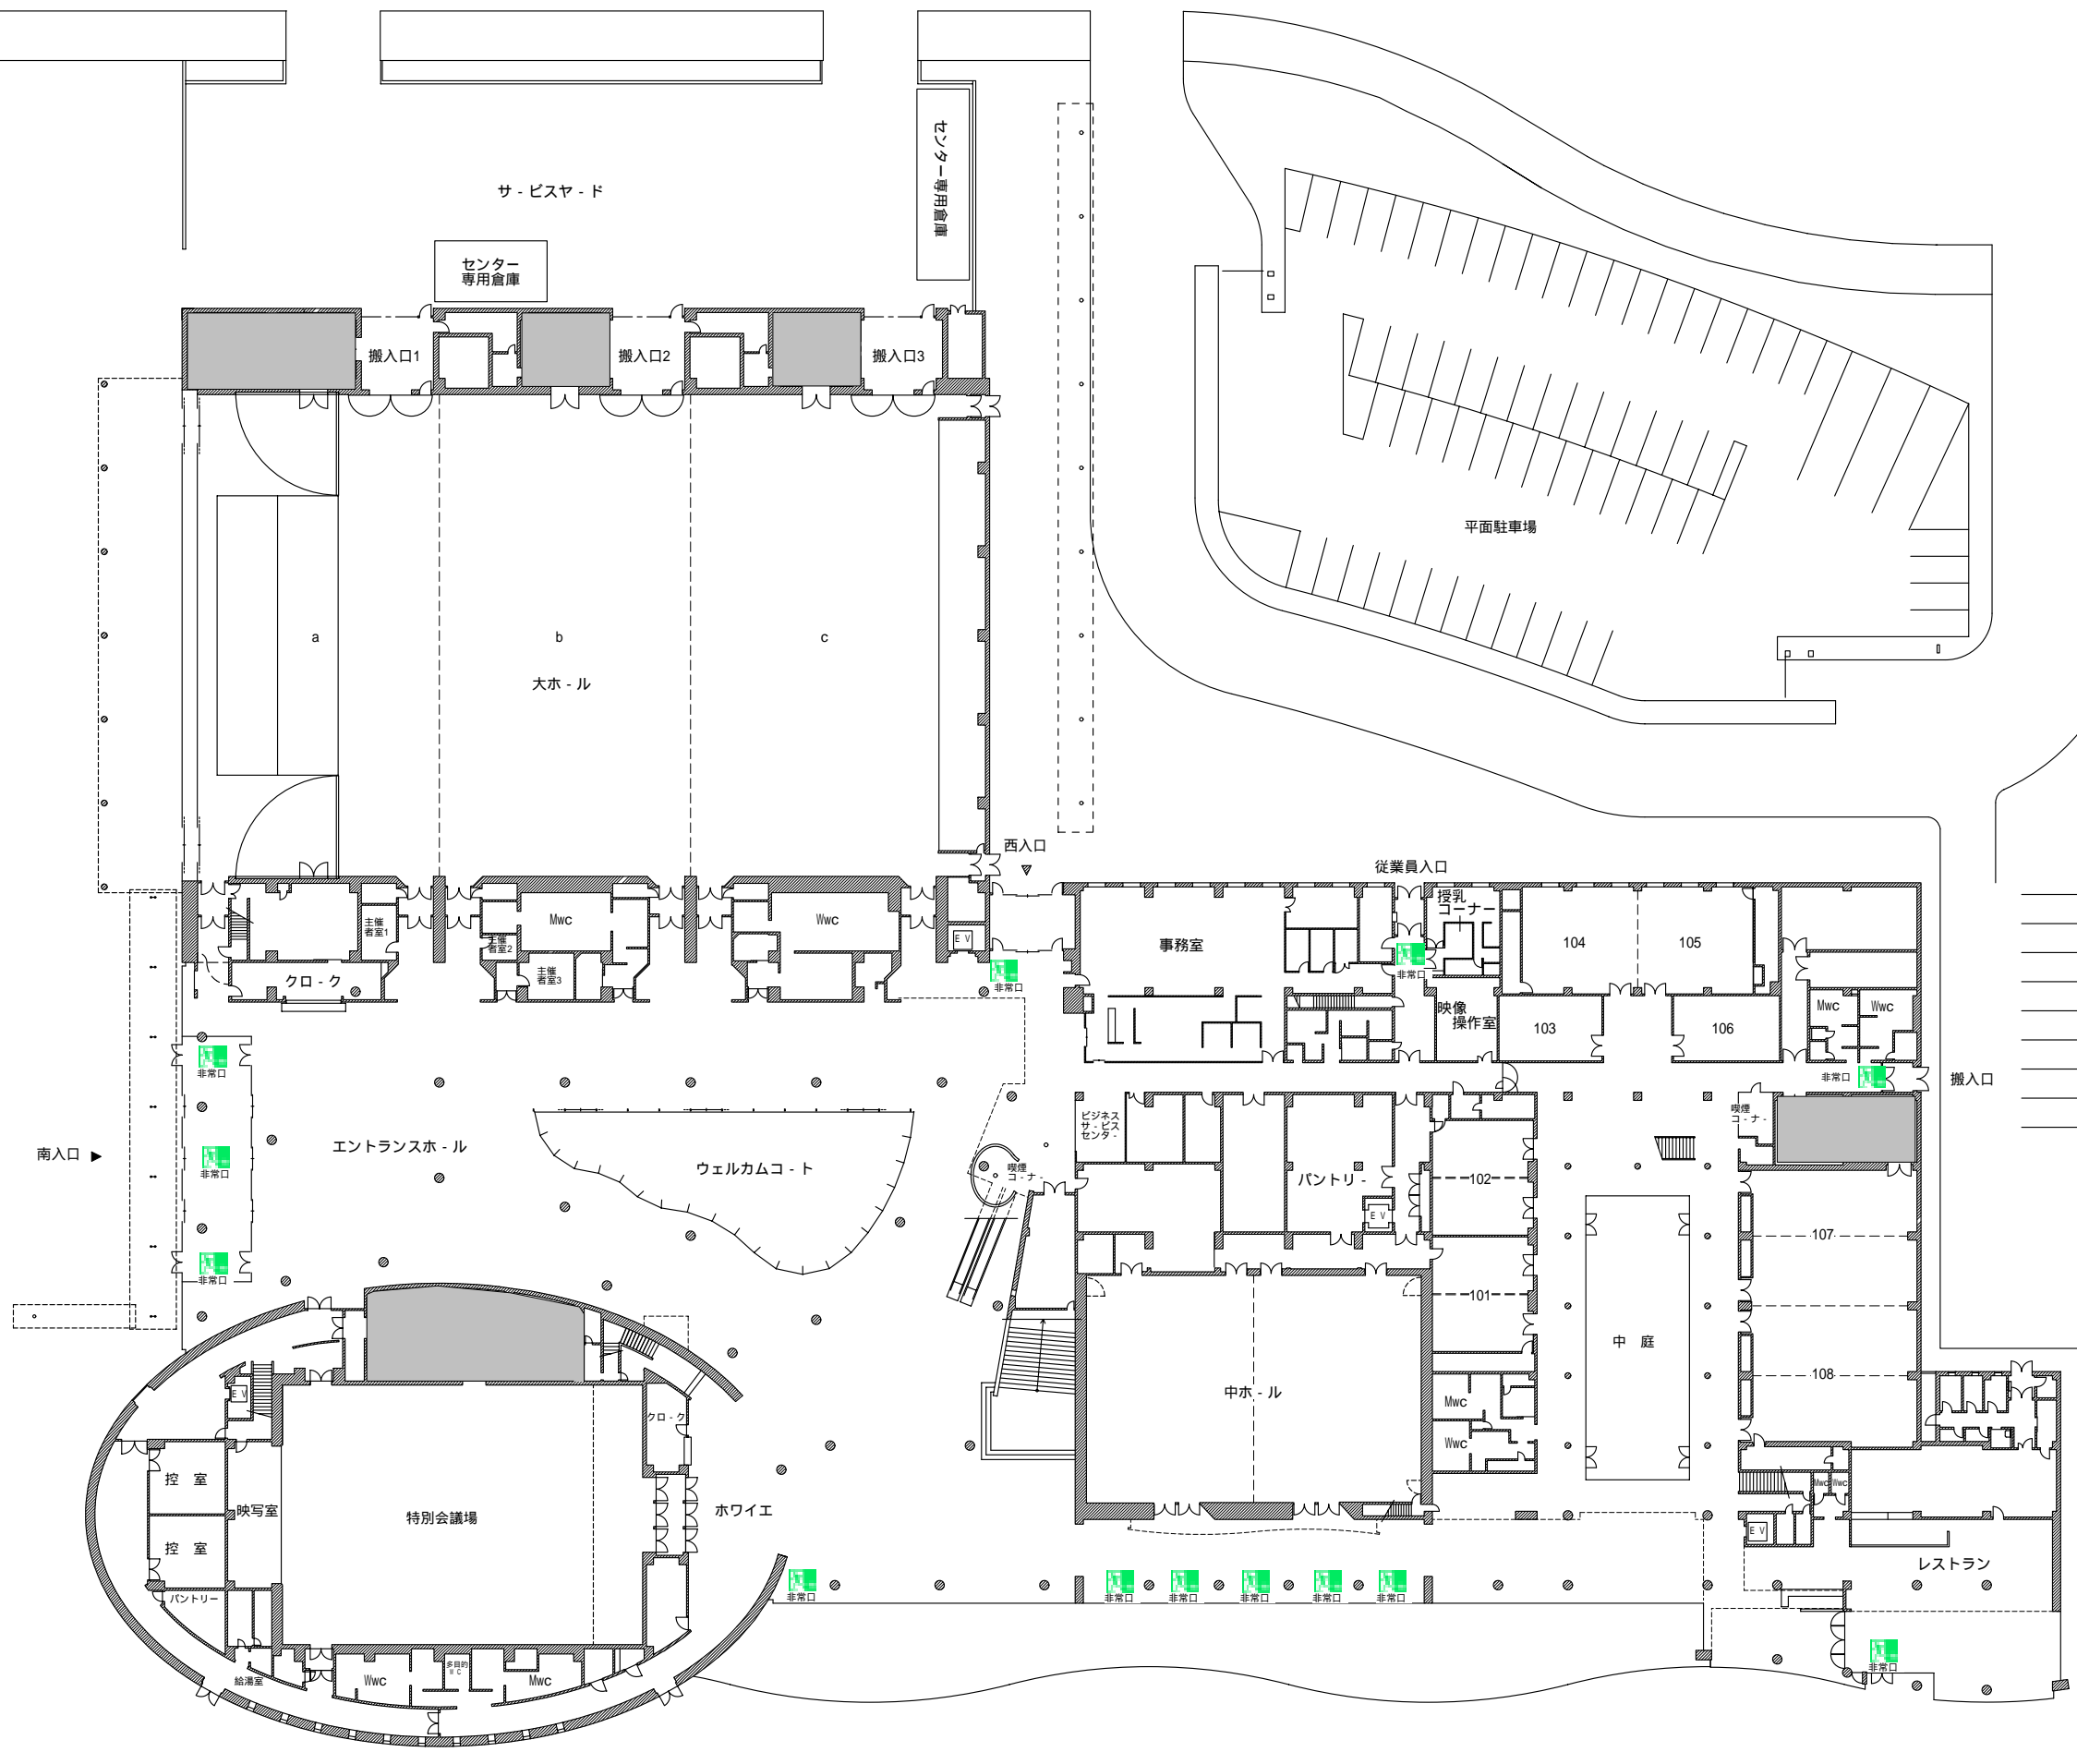

サ・ビスヤ・ド

センター  
専用倉庫

搬入口1

搬入口2

搬入口3

車庫出入口

西入口

従業員入口

平面駐車場

a

b

c

大ホール

クロック

Mwc

Wwc

事務室

104

105

映像  
操作室

103

106

Mwc

Wwc

搬入口

南入口

エントランスホール

ウェルカムコート

ビジネス  
センター

パントリー

102

101

中庭

107

108

中ホール

Mwc

Wwc

レストラン

控室

映写室

特別会議場

ホワイトエ

控室

パントリー

給湯室

Wwc

Mwc

Mwc

非常口