



※各会議室の室内寸法には若干の差があります。各室寸法は白図でご確認下さい。


縮尺A3:(S=1/100)

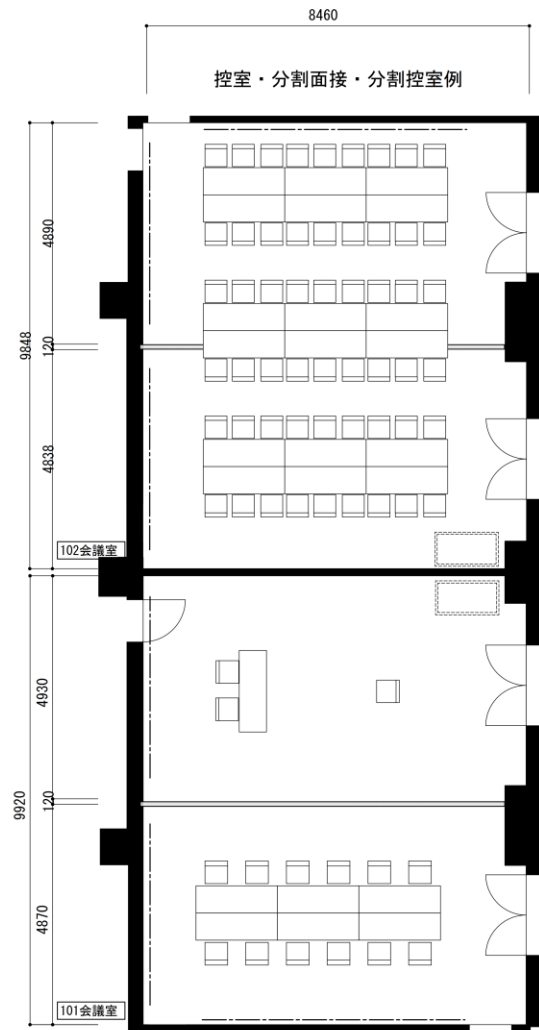

101・102会議室は連結できません。
101・102会議室はそれぞれ二分割が可能です

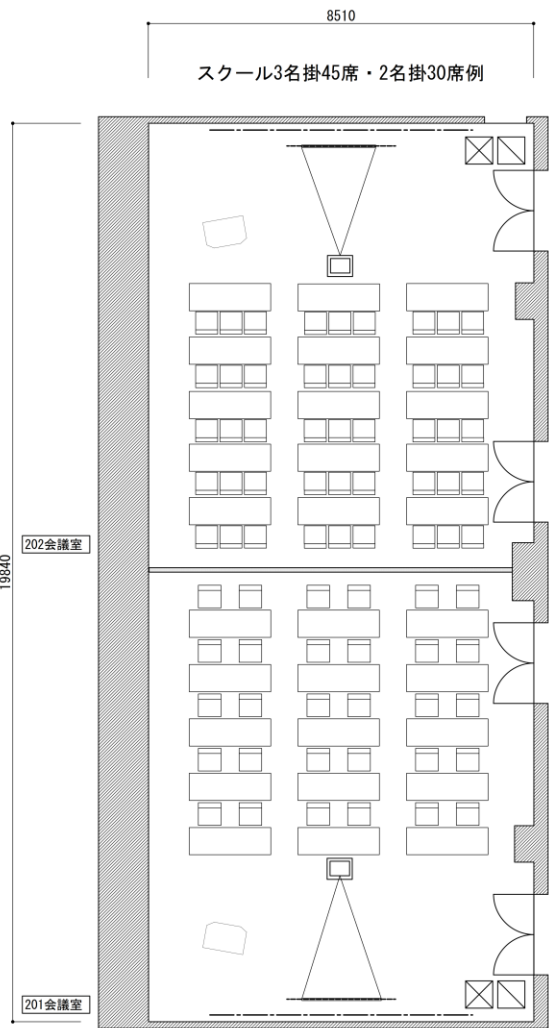


201・202会議室は連結することが可能です。
201・202会議室それぞれを分割することはできません

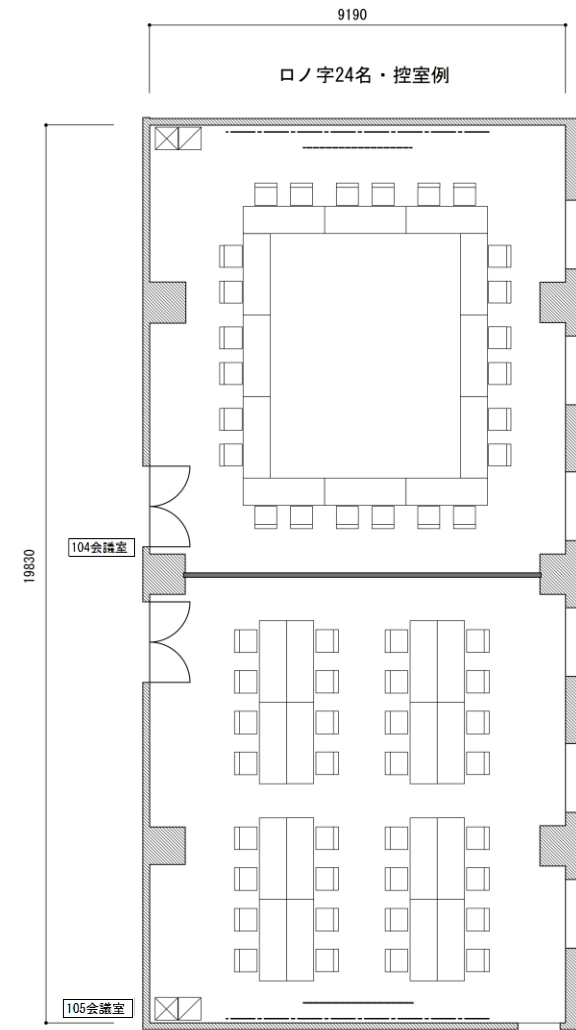


104・105会議室は連結することが可能です。
104・105会議室それぞれを分割することはできません

A4:縮尺(S=1/100)

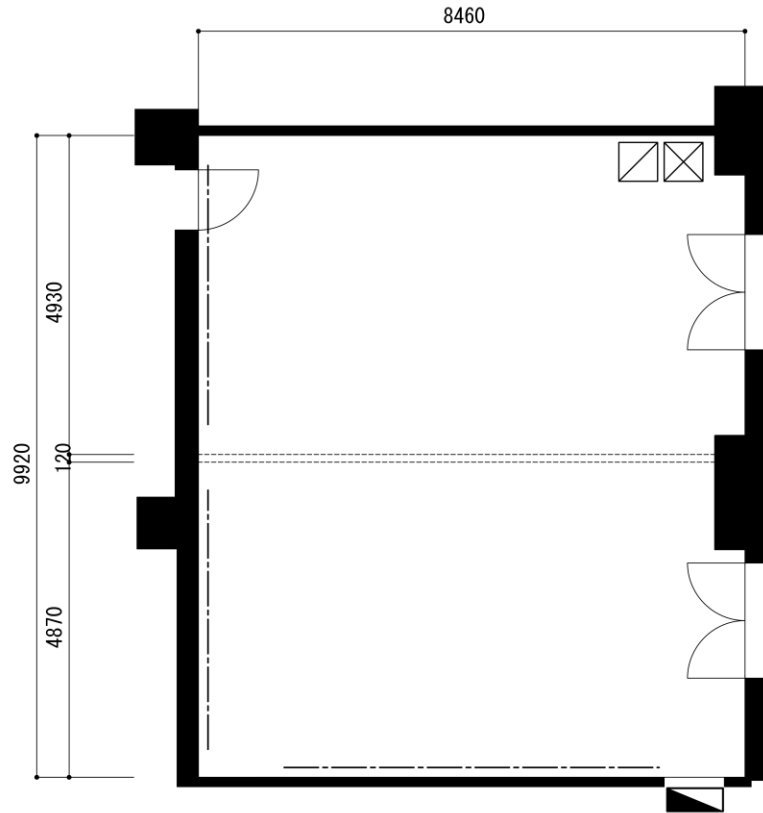

天井高=3000

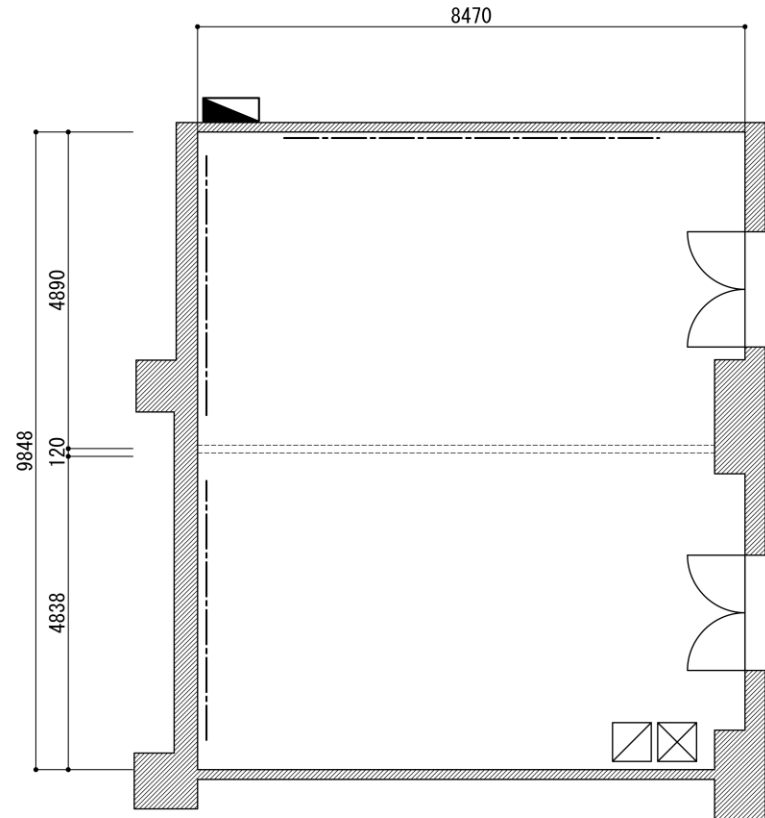

| | |
|-------|-------------------|
| ----- | ピクチャーレール 耐荷重60Kg |
| □ | 音響操作卓 (W600×D600) |
| ⊗ | 映像操作卓 (W600×D600) |
| ▴ | 展示用電源盤 |

縮尺A4:(S=1/100)








19830

104会議室


105会議室

9190

  天井高=3000

| | |
|---|---------------------|
|  | ピクチャーレール 耐荷重60Kg |
|  | スクリーン 変角80インチ (4:3) |
|  | 音響操作卓(W600×D600) |
|  | 映像操作卓(W600×D600) |
|  | 展示用電源盤 |

縮尺A3:(S=1/100)

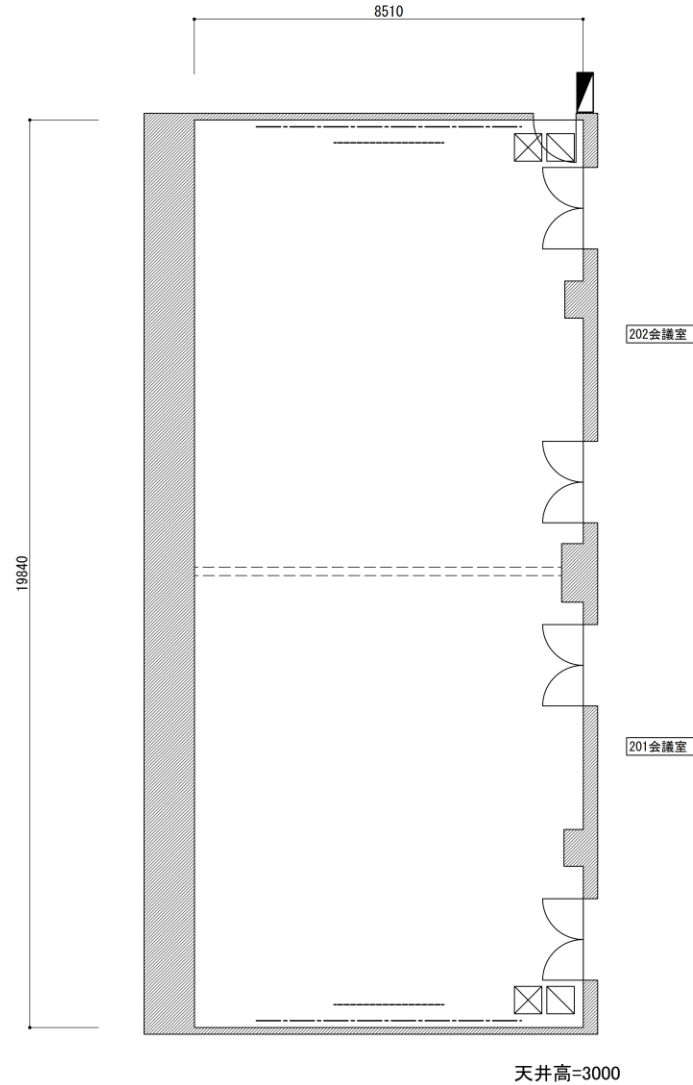

| | |
|-------|---------------------|
| ----- | ビクチャーレール 耐荷重60Kg |
| | スクリーン 変角80インチ (4:3) |
| ▧ | 音響操作卓 (W600×D600) |
| ⊗ | 映像操作卓 (W600×D600) |
| ▴ | 展示用電源盤 |